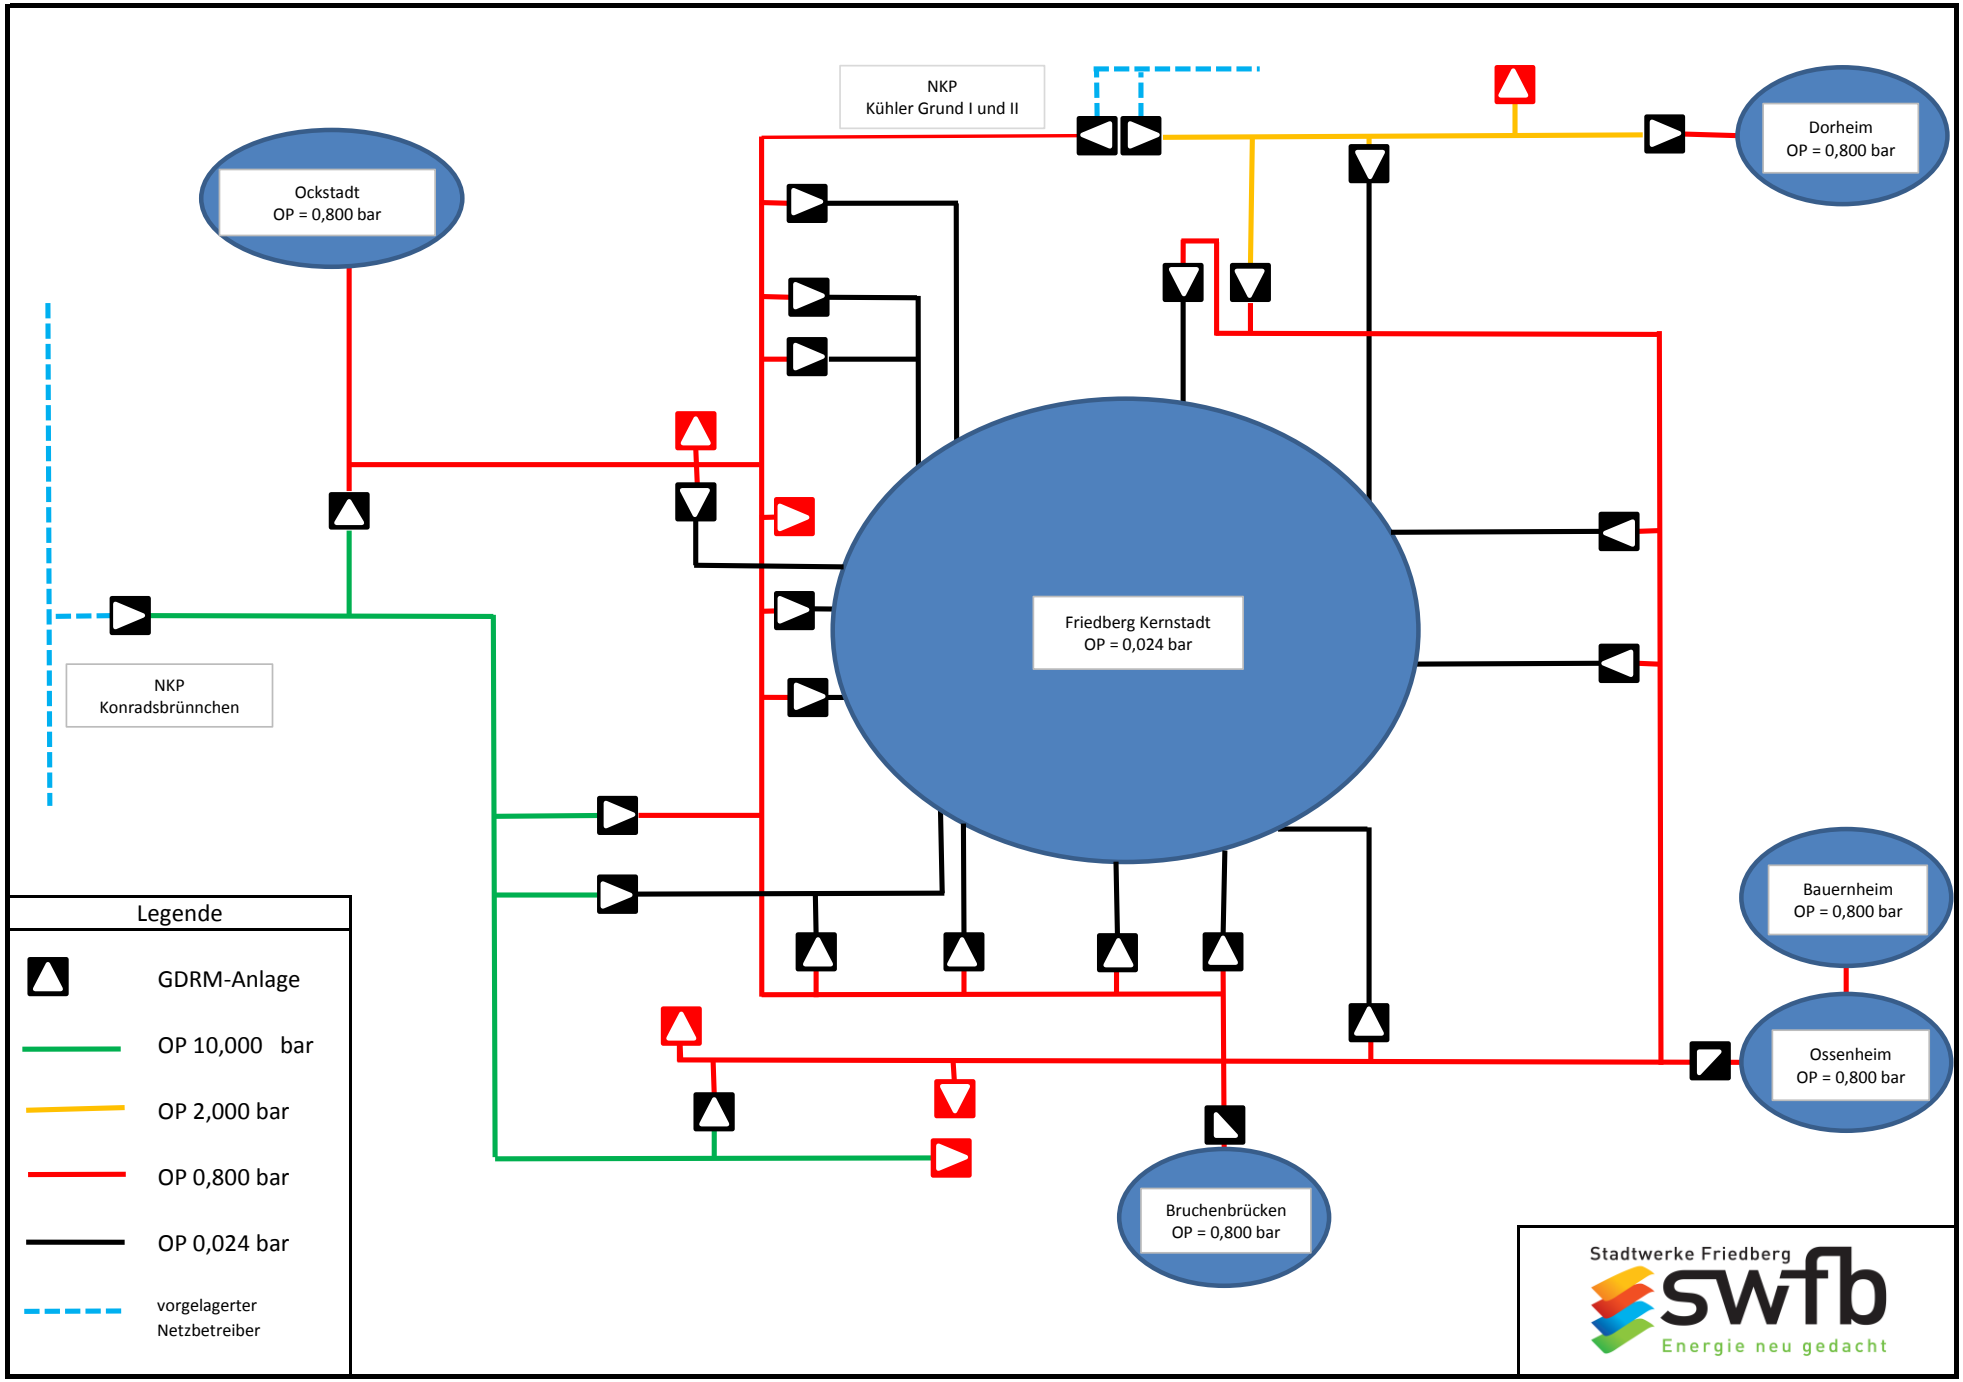

T:\TB\Rohrnetz\Gas\Schematische Übersicht Rohrnetz Gas